

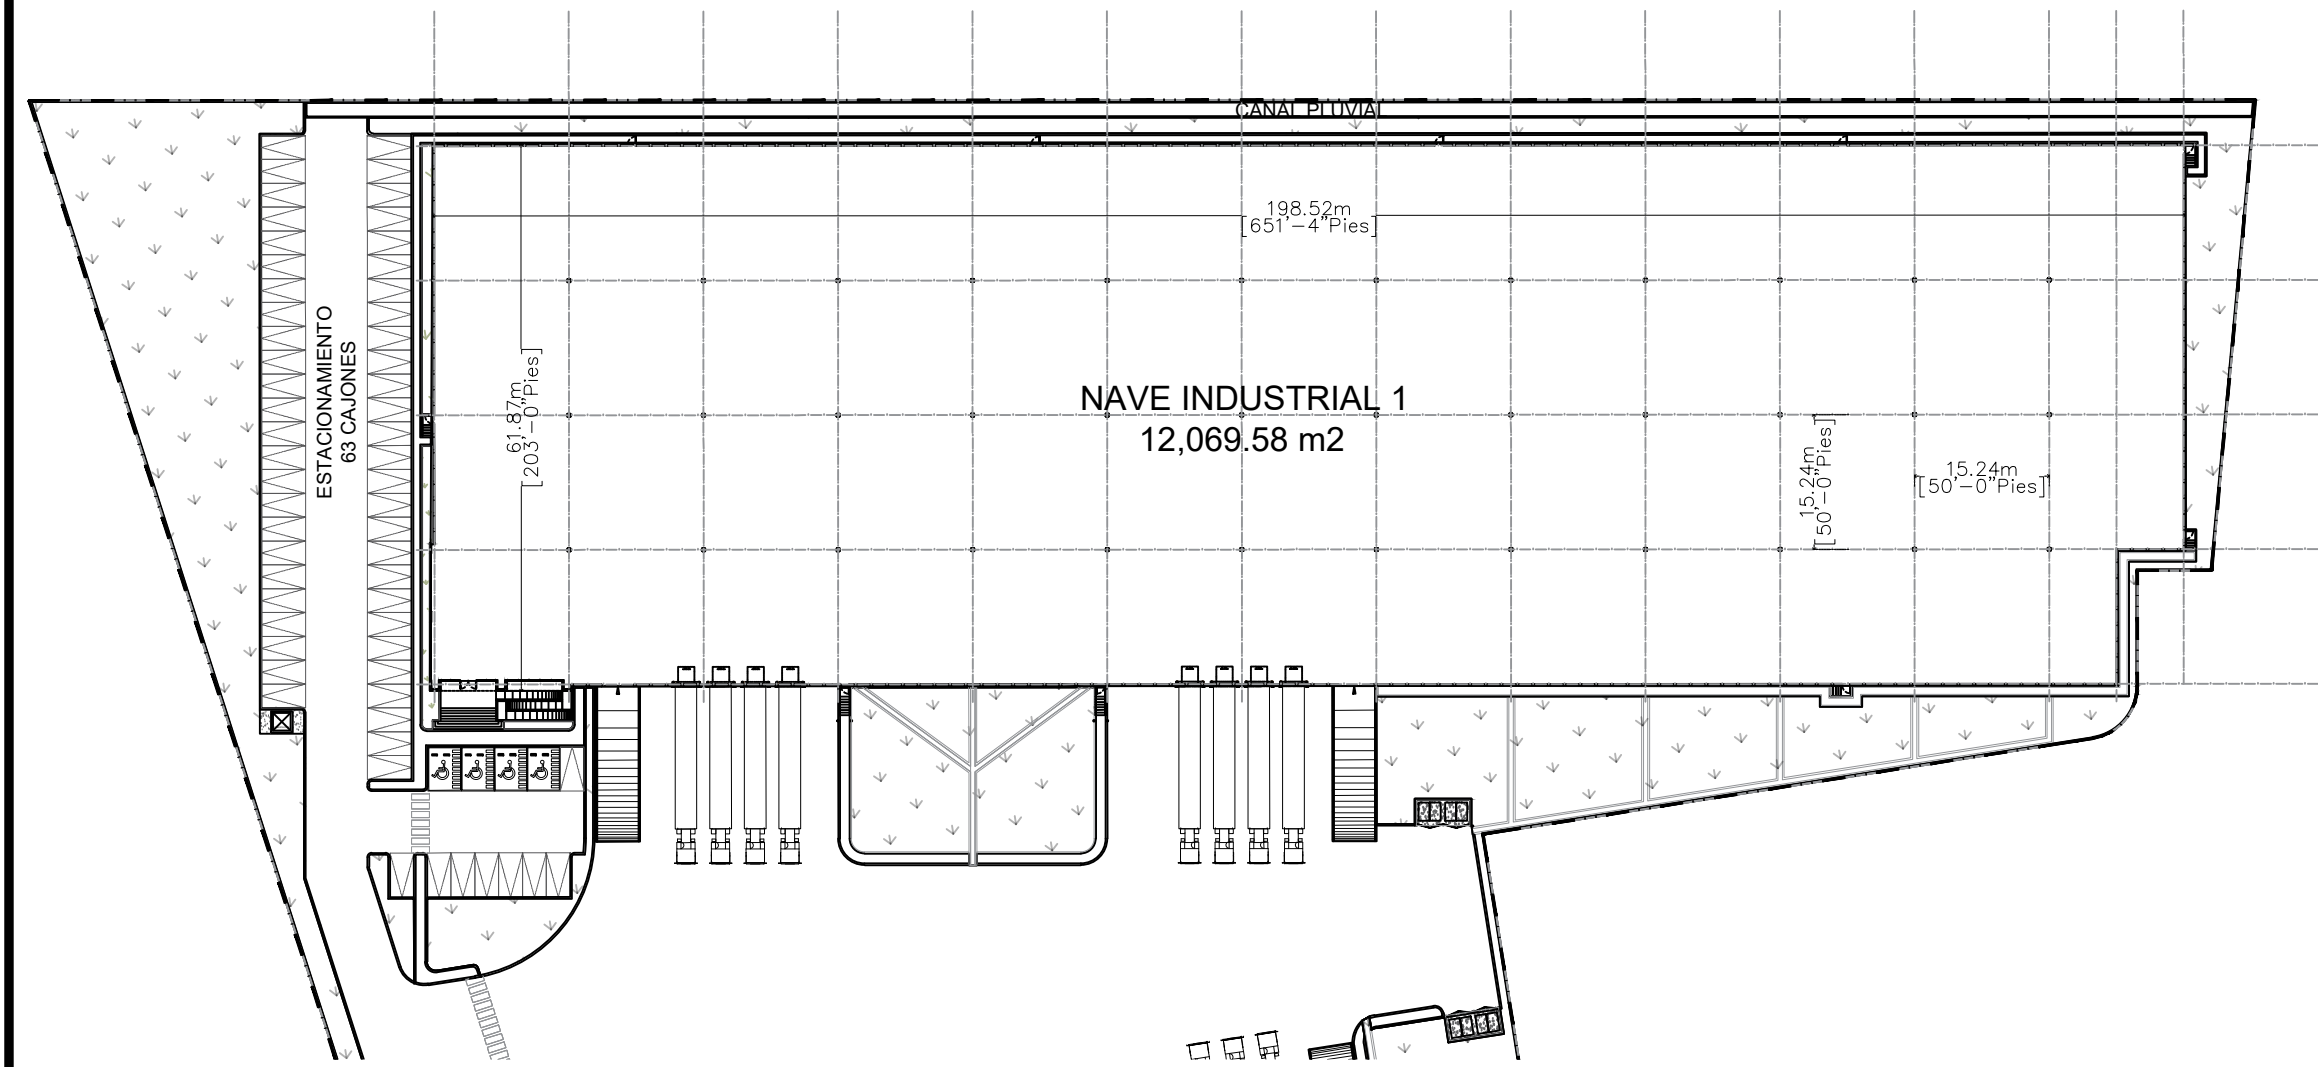


TABLA DE ÁREAS HUINALA

Superficie de Terreno

- **Superficie Total** **42,597.27m2**
(-) Reserva Comercial 3,038.82 m2
- **Polígono Industrial** **39,518.23 m2**
(-) Vialidades y Servicios 4,342.91 m2
- **Polígono desarrollable** **35,175.32 m2**
- **Eficiencia** **89.01%**

Superficie Rentable

- Nave 01 12,069.58 m2
- Nave 02 6,339.50 m2
- **Área Total Rentable** **18,409.08 m2**
- **Cobertura** **52.33%**

Superficie Generales

- Área verde 6,308.14 m2
- Área de vialidad 4,342.91 m2
- Área de patio de maniobras 4,785.50 m2
- Área de estacionamiento 3,084.40 m2
- Cajones proyectados 117 cajones

NAVE INDUSTRIAL 1
HUINALÁ INDUSTRIAL | Abril 2024

- NAVE OCUPADA
- NAVE DISPONIBLE
- NAVE EN PROCESO DE FIRMA
- PROPUESTA COMERCIAL
- NAVE NO DISPONIBLE
- SERVICIOS
- ÁREA COMÚN

