

NAVE INDUSTRIAL 2

HUINALÁ INDUSTRIAL | Abril 2024

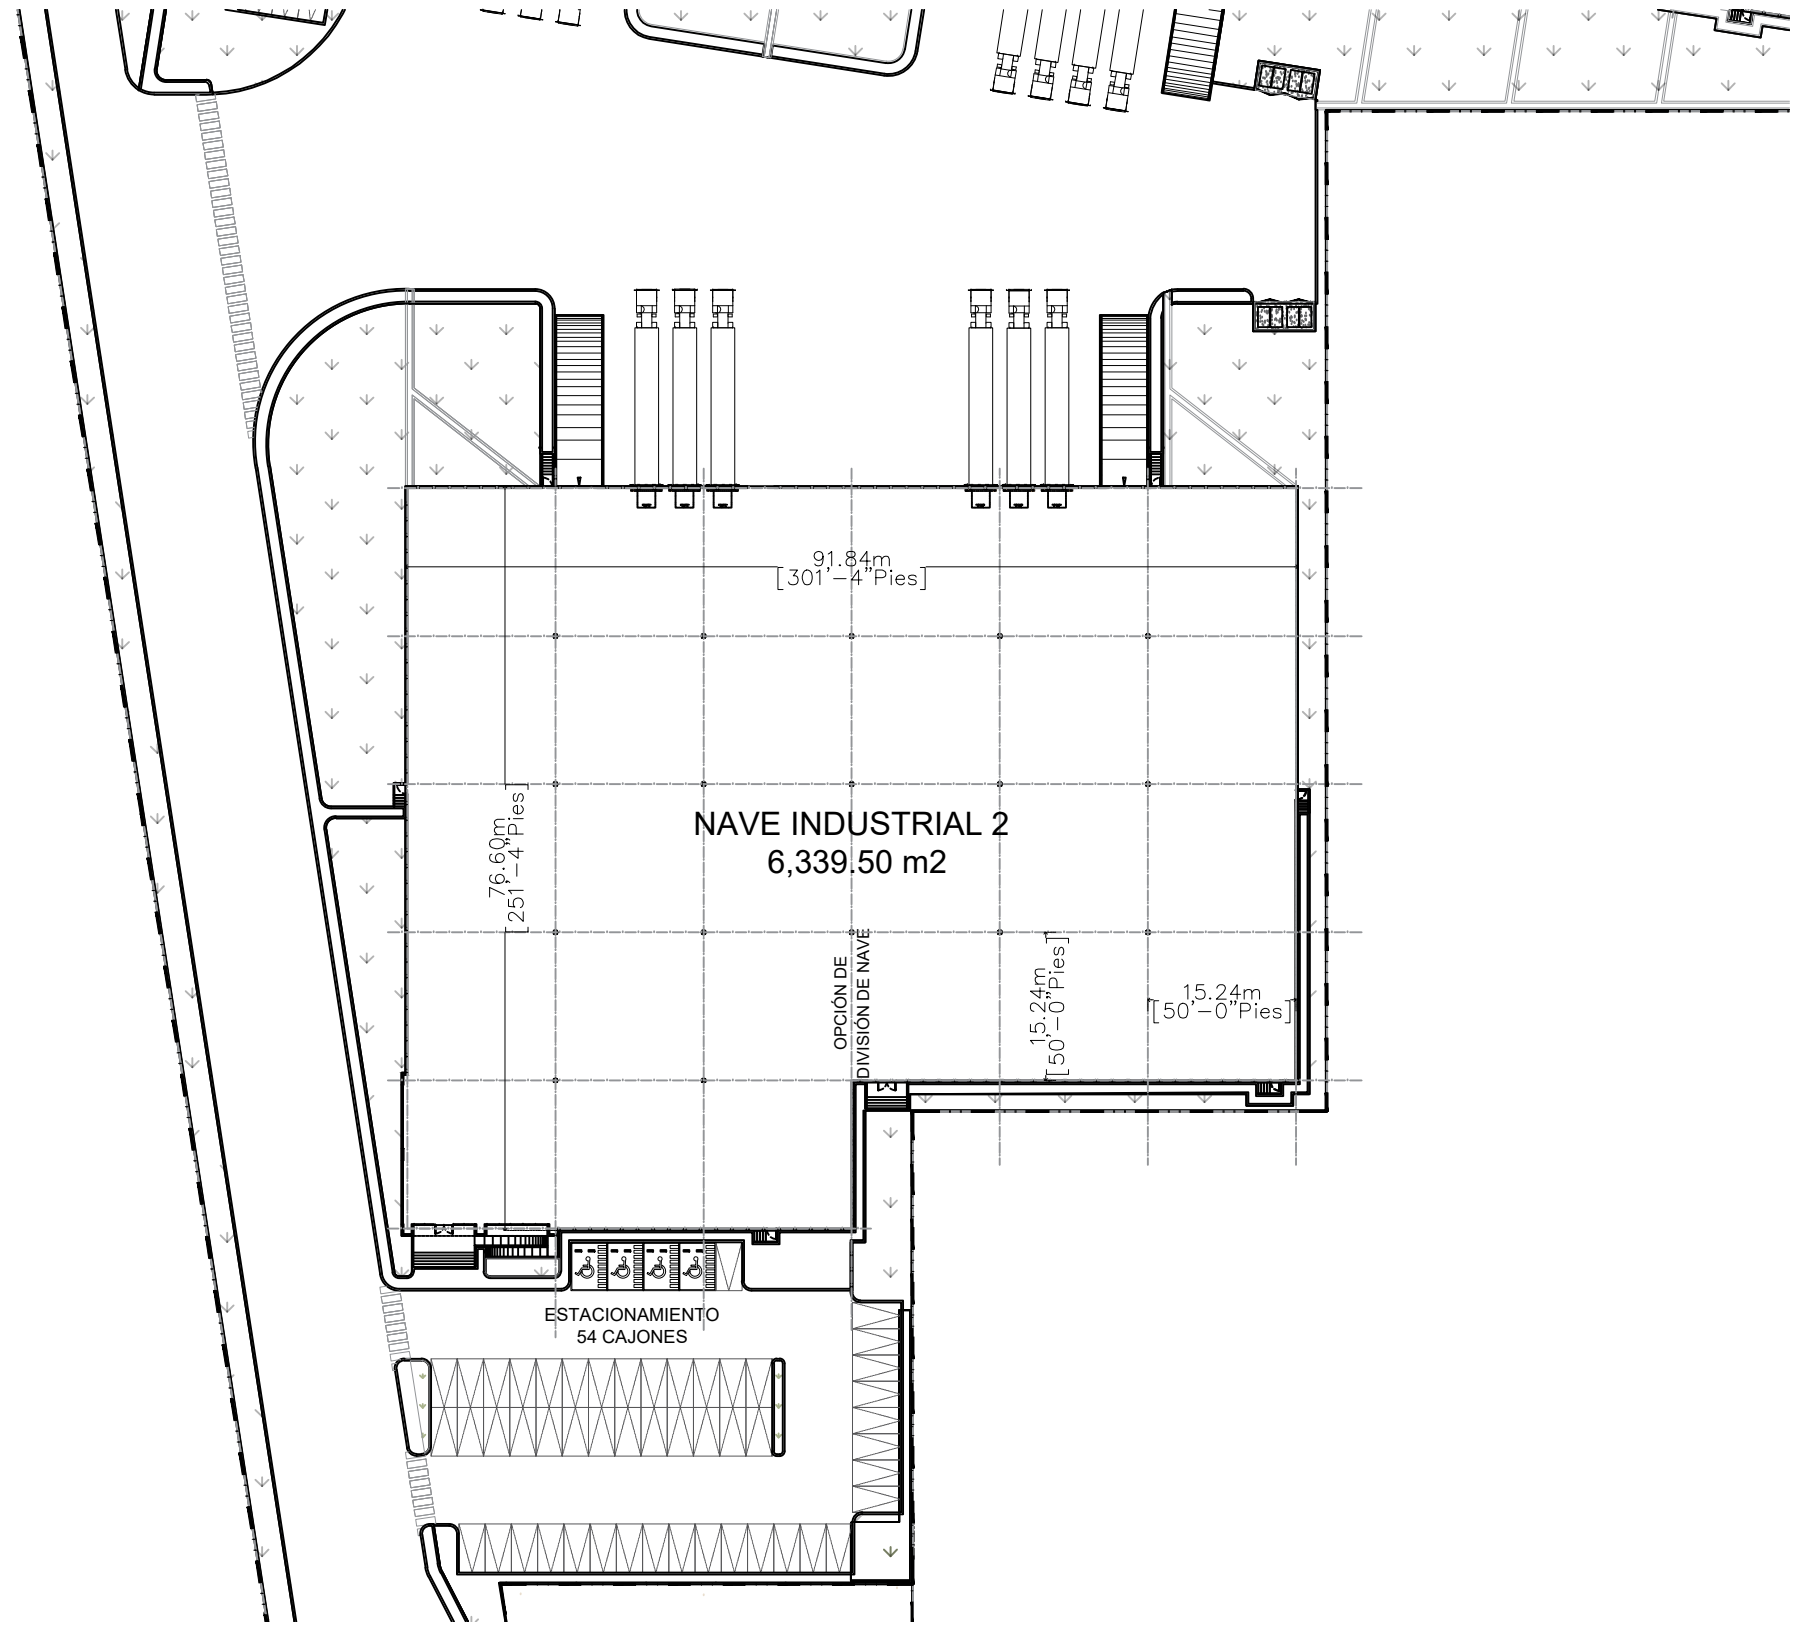


TABLA DE ÁREAS HUINALA

Superficie de Terreno

• Superficie Total	42,597.27m2
• (-) Reserva Comercial	3,038.82 m2
• Polígono Industrial	39,518.23 m2
• (-) Vialidades y Servicios	4,342.91 m2
• Polígono desarrollable	35,175.32 m2
• Eficiencia	89.01%

Superficie Rentable

• Nave 01	12,069.58 m2
• Nave 02	6,339.50 m2
• Área Total Rentable	18,409.08 m2
• Cobertura	52.33%

Superficie Generales

• Área verde	6,308.14 m2
• Área de vialidad	4,342.91 m2
• Área de patio de maniobras	4,785.50 m2
• Área de estacionamiento	3,084.40 m2
• Cajones proyectados	117 cajones

- NAVE OCUPADA
- NAVE DISPONIBLE
- NAVE EN PROCESO DE FIRMA
- PROPUESTA COMERCIAL
- NAVE NO DISPONIBLE
- SERVICIOS
- ÁREA COMÚN

